


C:\03002\DESSIN\CIV-INFRA\DESSINS CONCEPTUELS\PROP SEPT 2009\BH-03002-PL00.DWG DATE D'IMPRESSION: 2009/11/10 9:08:19 PAR: OUES4165  
 FORMAT: BHM imperial 17"X11"

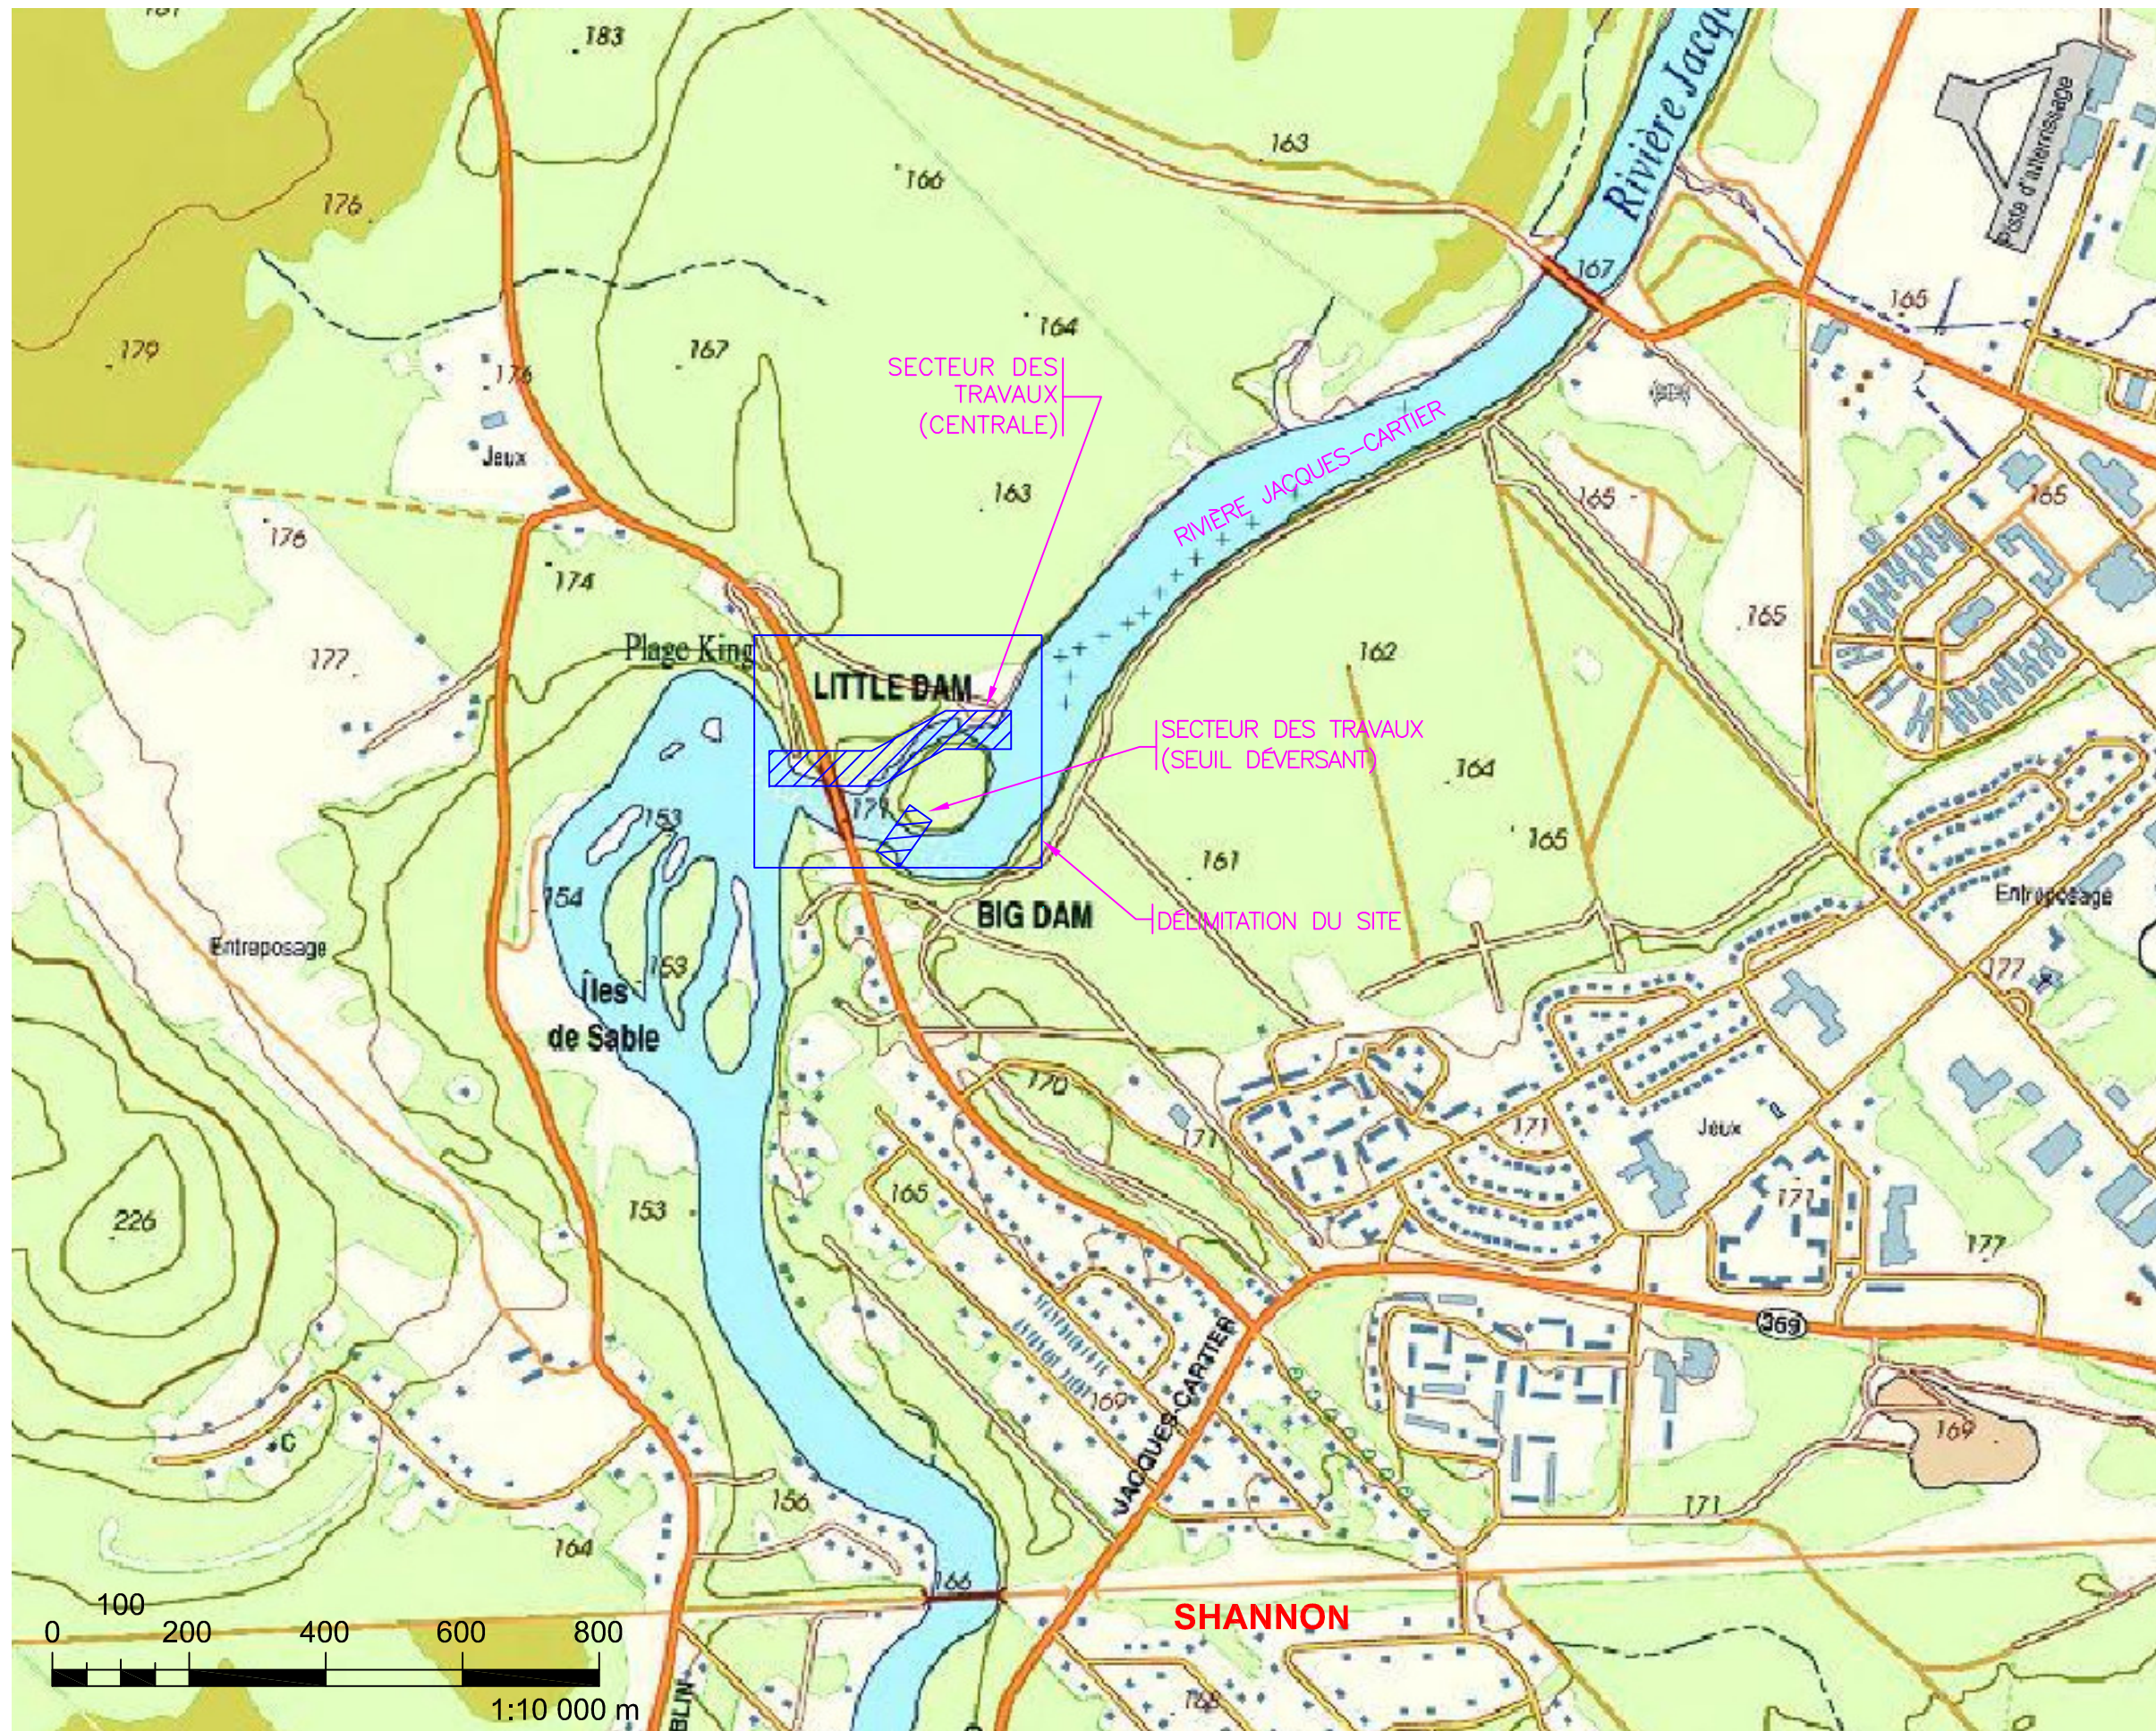

PRÉLIMINAIRE

REV.	TECH.	<b>DESCRIPTION REVISIONS ET EMISSIONS</b>
DATE D'ÉMISSION		

NE PAS UTILISER  
POUR LA CONSTRUCTION

CLIENT  
**MUNICIPALITÉ DE SHANNON**

PROJET  
 AMÉNAGEMENT-CENTRALE HYDROÉLECTRIQUE  
 RIVIÈRE JACQUES-CARTIER  
 PARC ANCIEN SITE-CENTRALE HYDROÉLECTRIQUE  
 SAINT-GABRIEL

TITRE  
 LOCALISATION DU PROJET  
 SECTEUR DES OUVRAGES  
 PRÉLIMINAIRE

date Sept. 2009	conçu L.P.	dessiné S.O.	approuvé E.D.B.
échelle 1:10000	projet consultant 03002		projet client
dessin numero BH-03002-PL-00			revision 0